


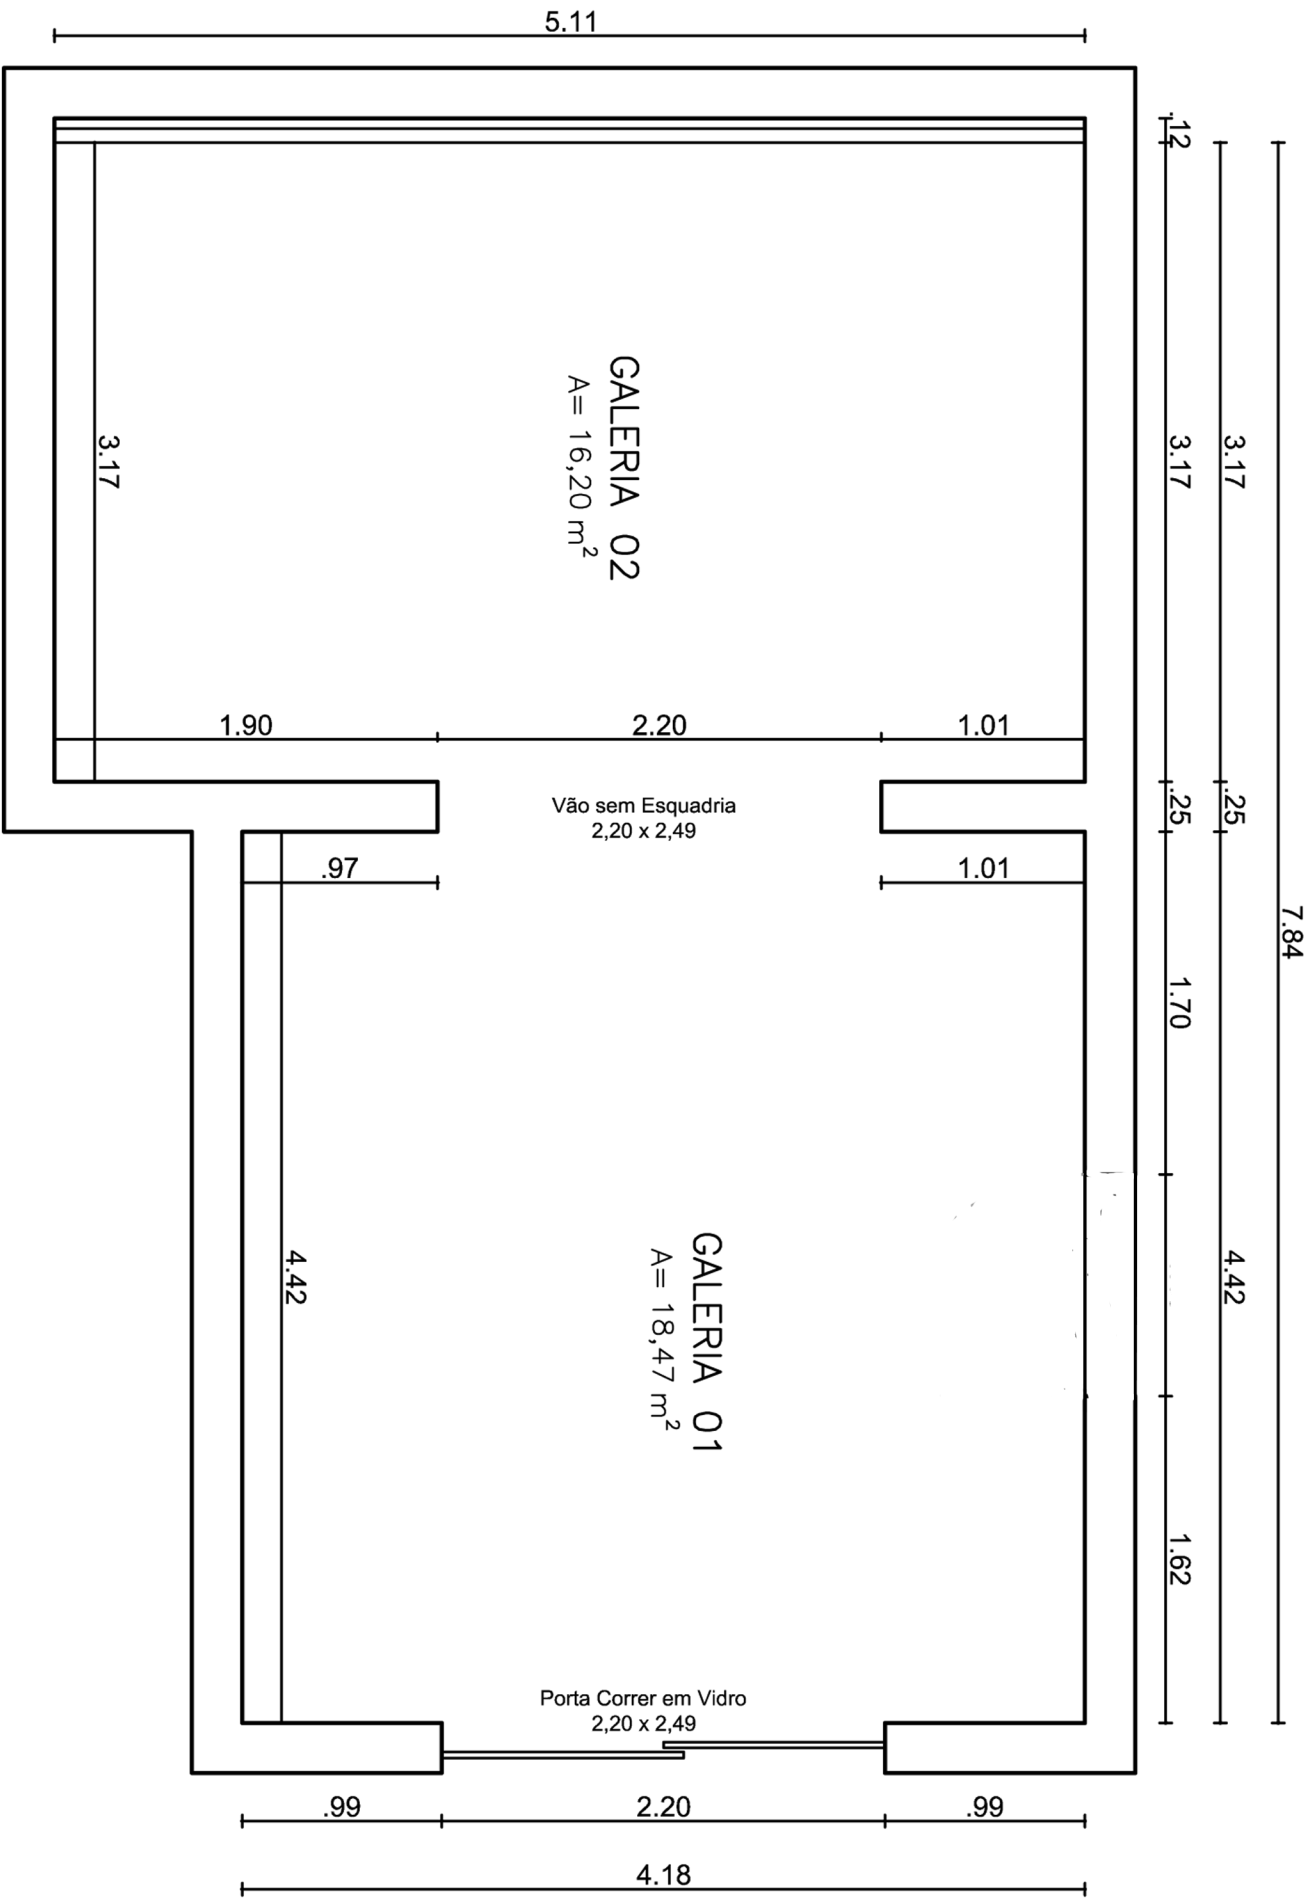



DIEGO BRANDÃO
ARQUITETO & URBANISTA
CAU nº 95443-8

NOME DO ARQUIVO

FORMATO – A3 (297x420mm)

OBSERVAÇÕES:			
Rev.00	Emissão Inicial		
REVISÃO	DESCRIÇÃO	DIEGO	30.05.12
	RESPONSÁVEL		DATA

ASSUNTO

PLANTA BAIXA - Nova Galeria

PROJETO

ARQUITETÔNICO

DESENHO

DIEGO BRANDÃO

REVISÃO

AUTOR DO PROJETO

Arq. Diego Brandão
CAU nº 95443-8

arquitetodiegobrandao@hotmail.com
55 79 3211.7100
55 79 9971.7237

Rua Dr. Moacyr Rabelo Leite, 52 - Bairro Treze de Julho / São José - Aracaju-SE
(Próximo ao Batistão - Vizinho à Galeria Serrano)

PROPRIETÁRIO

SEMEAR

ESCALA

1 / 75

PLANTA

01

DATA

MAIO / 2012

01

Os direitos referentes a este projeto são reservados aos autores, sendo proibida a reprodução e/ou utilização total ou parcial de seus elementos, bem como o seu uso para a execução da obra em lugar contrário ao especificado em contrato.